




PIANTA PIANO SEMINTERRATO

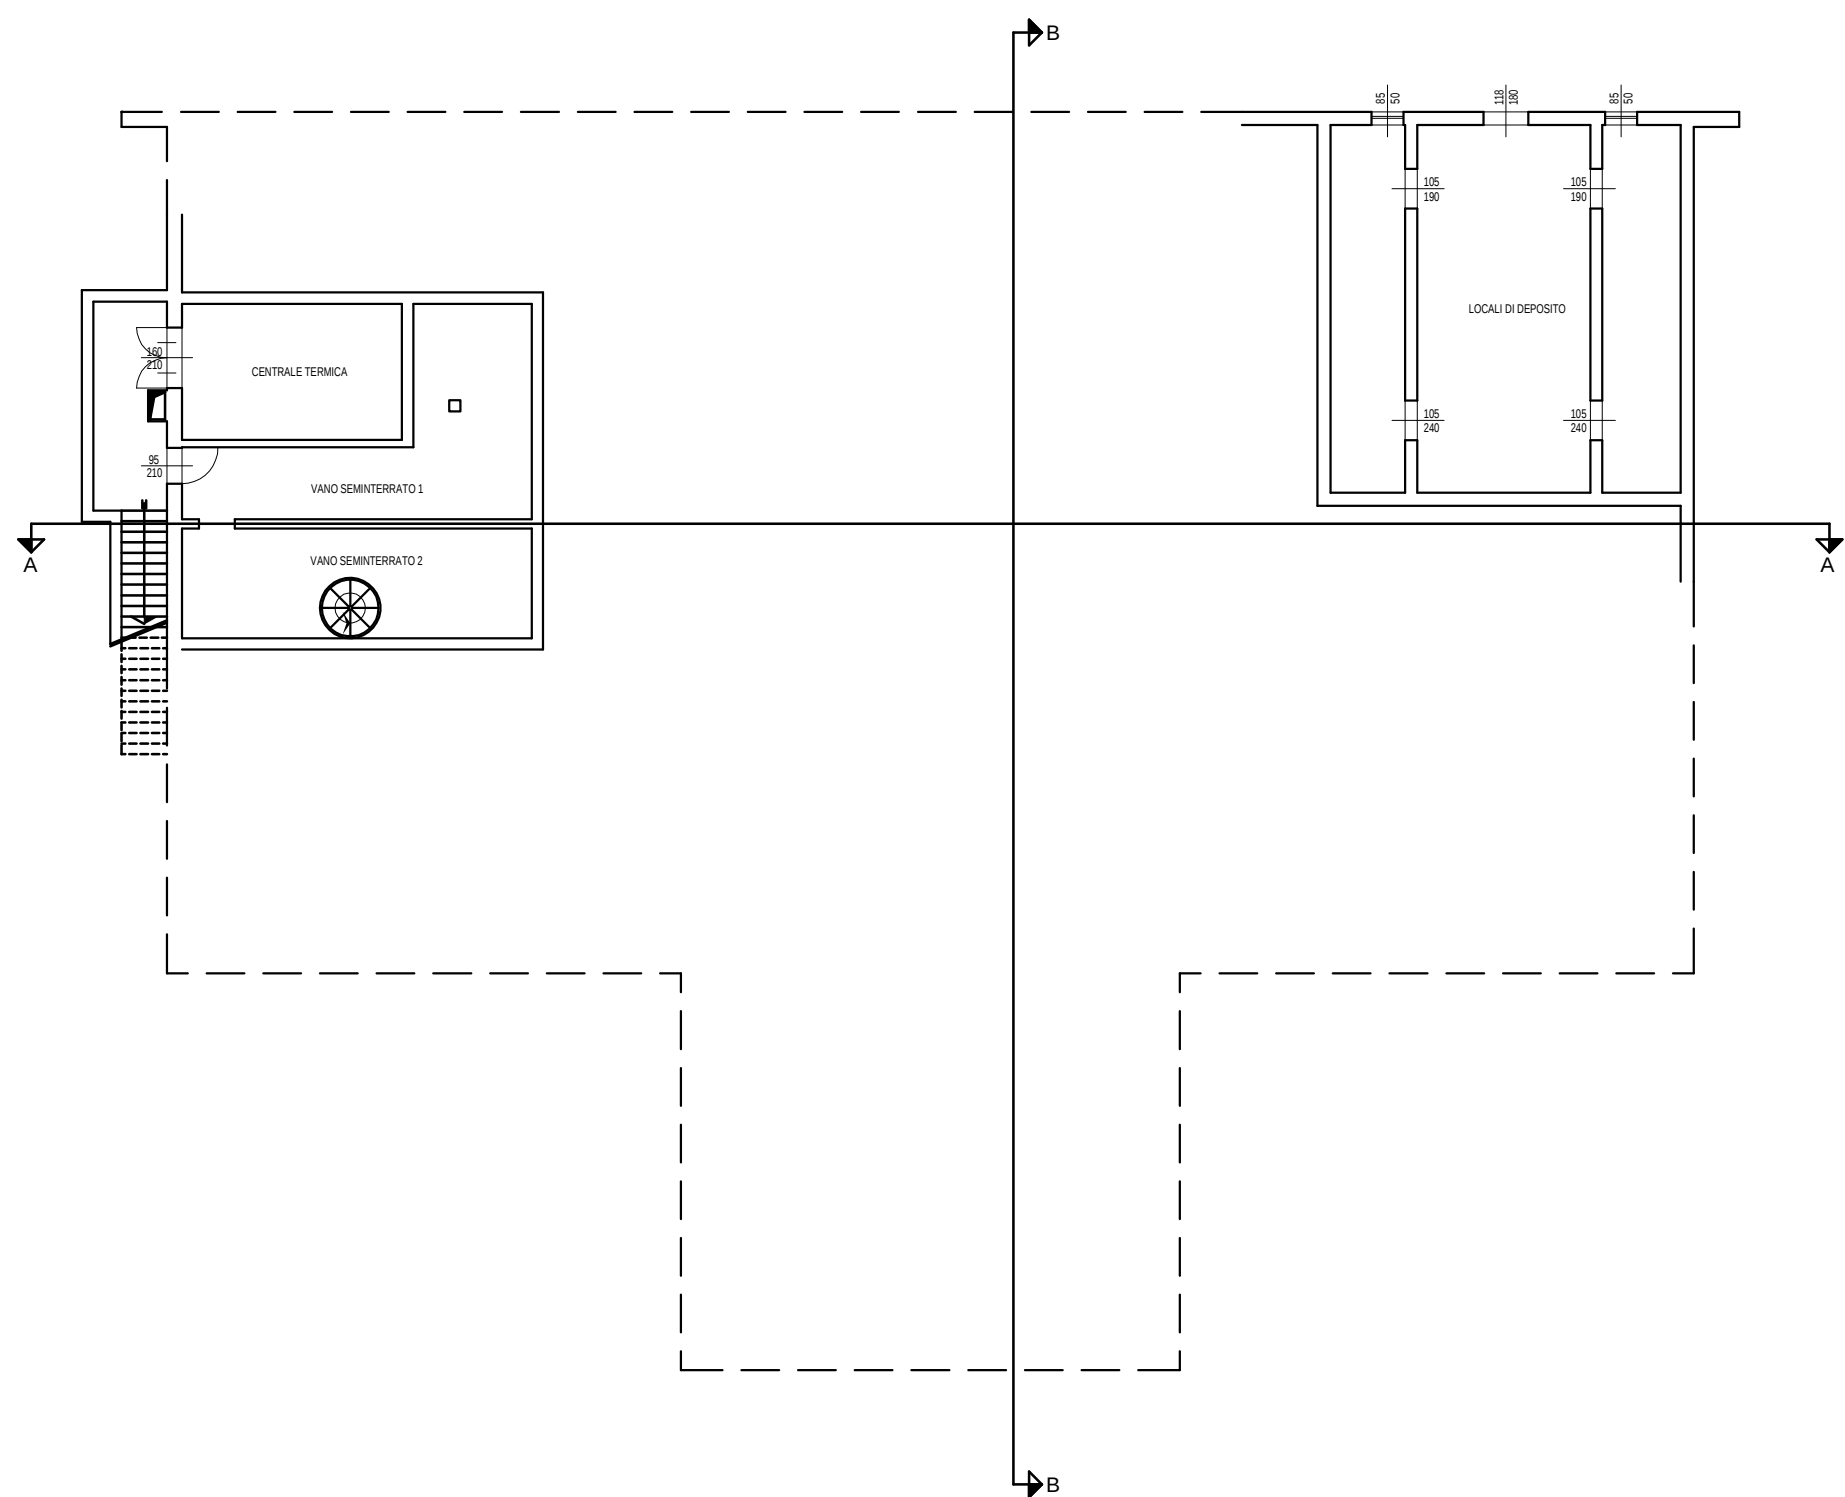


Scala 1:200

PIANTA PIANO TERRA


TOT 30 POSTI LETTO

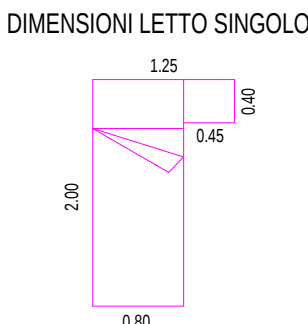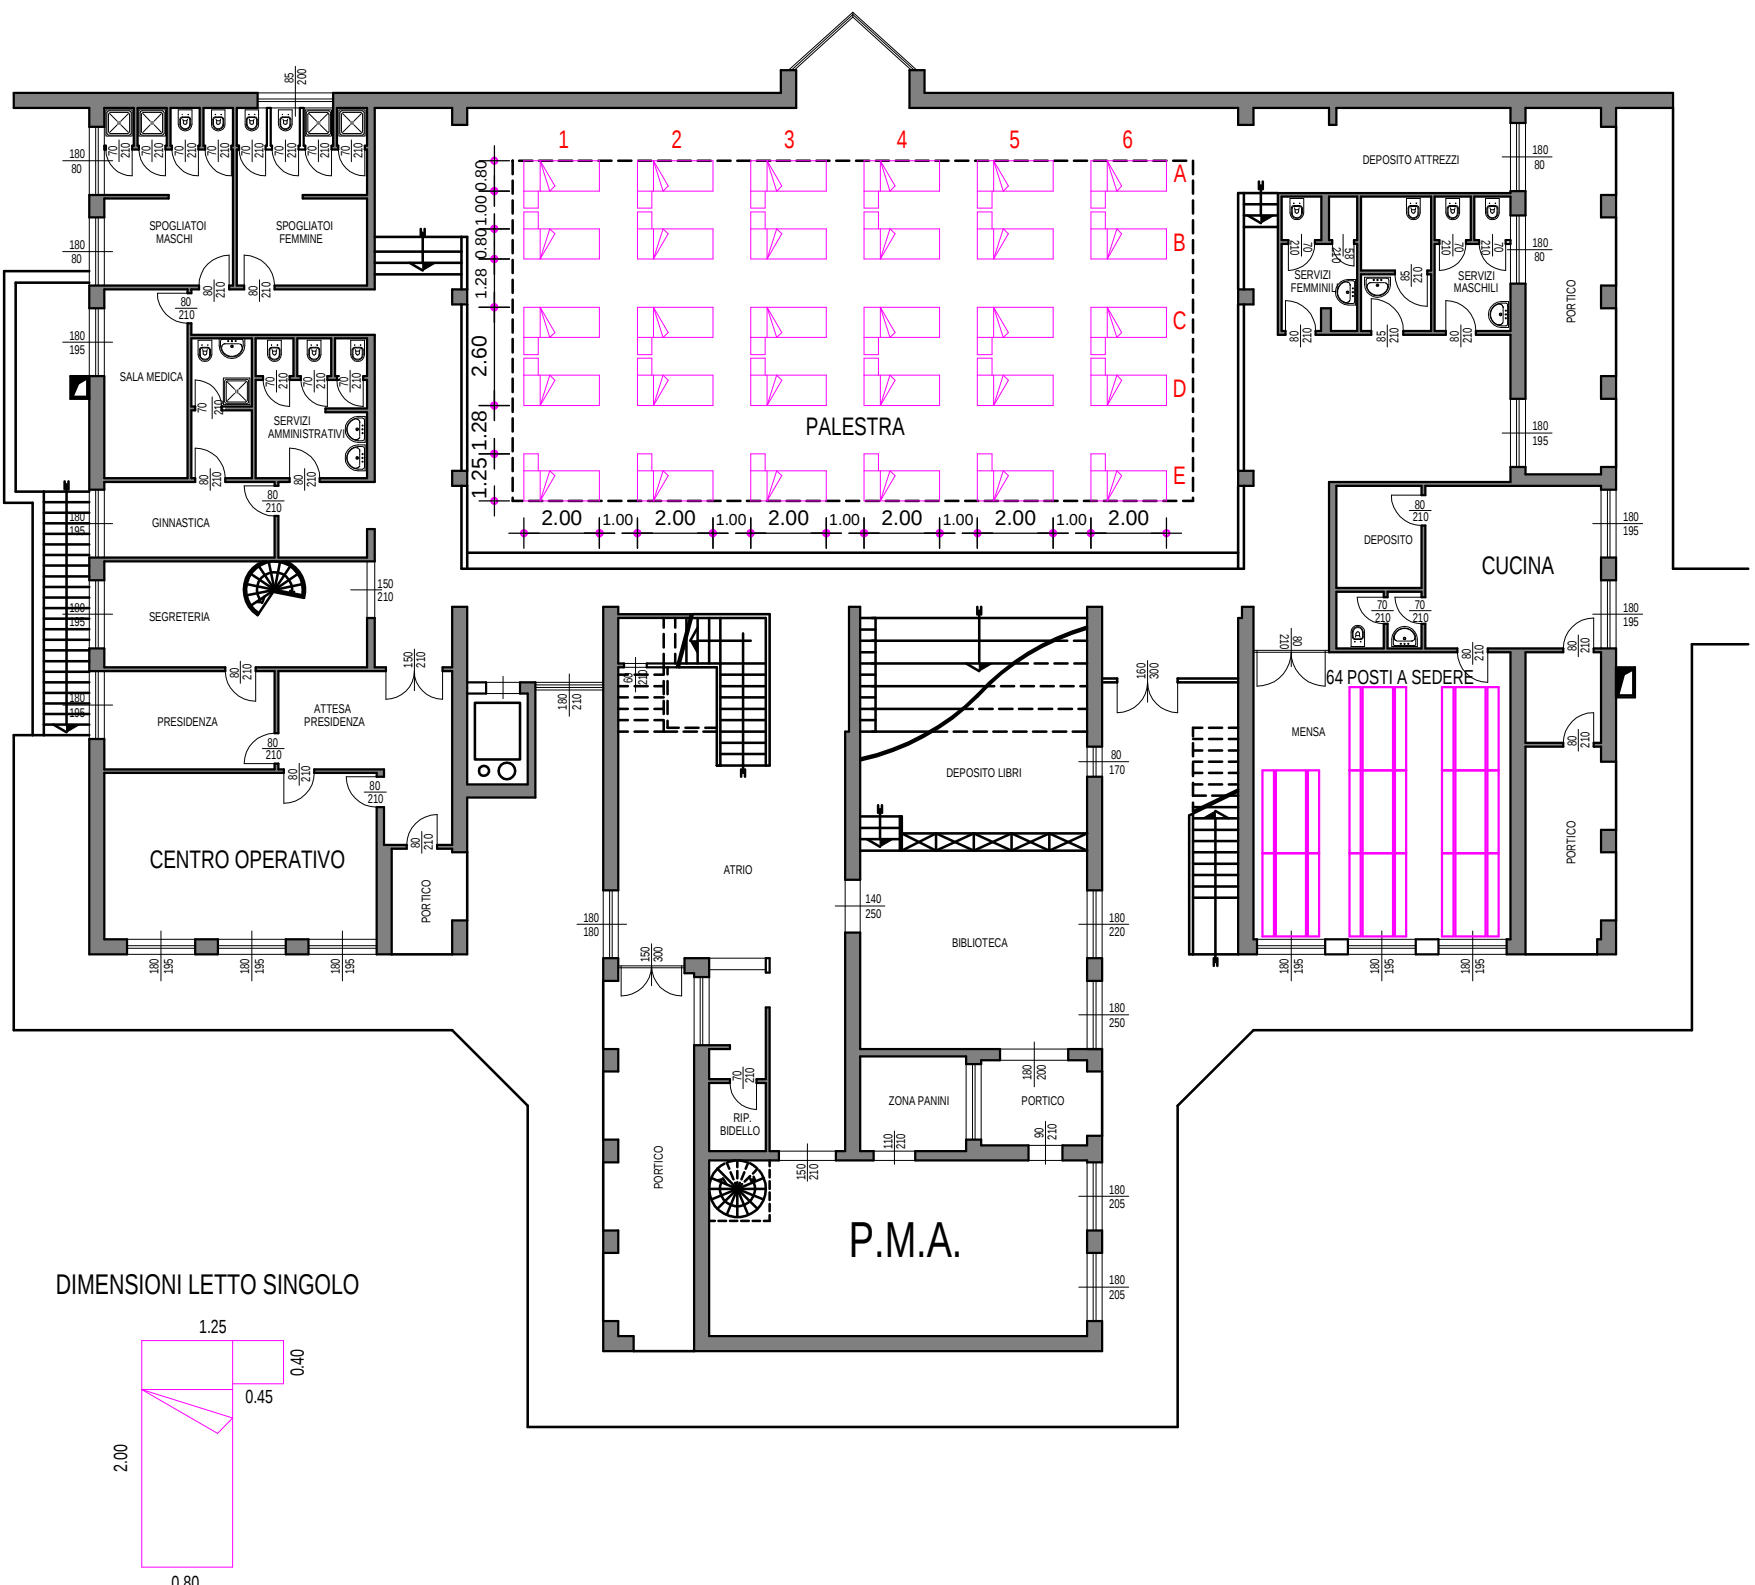

SEZIONE A-A
STATO DI FATTO

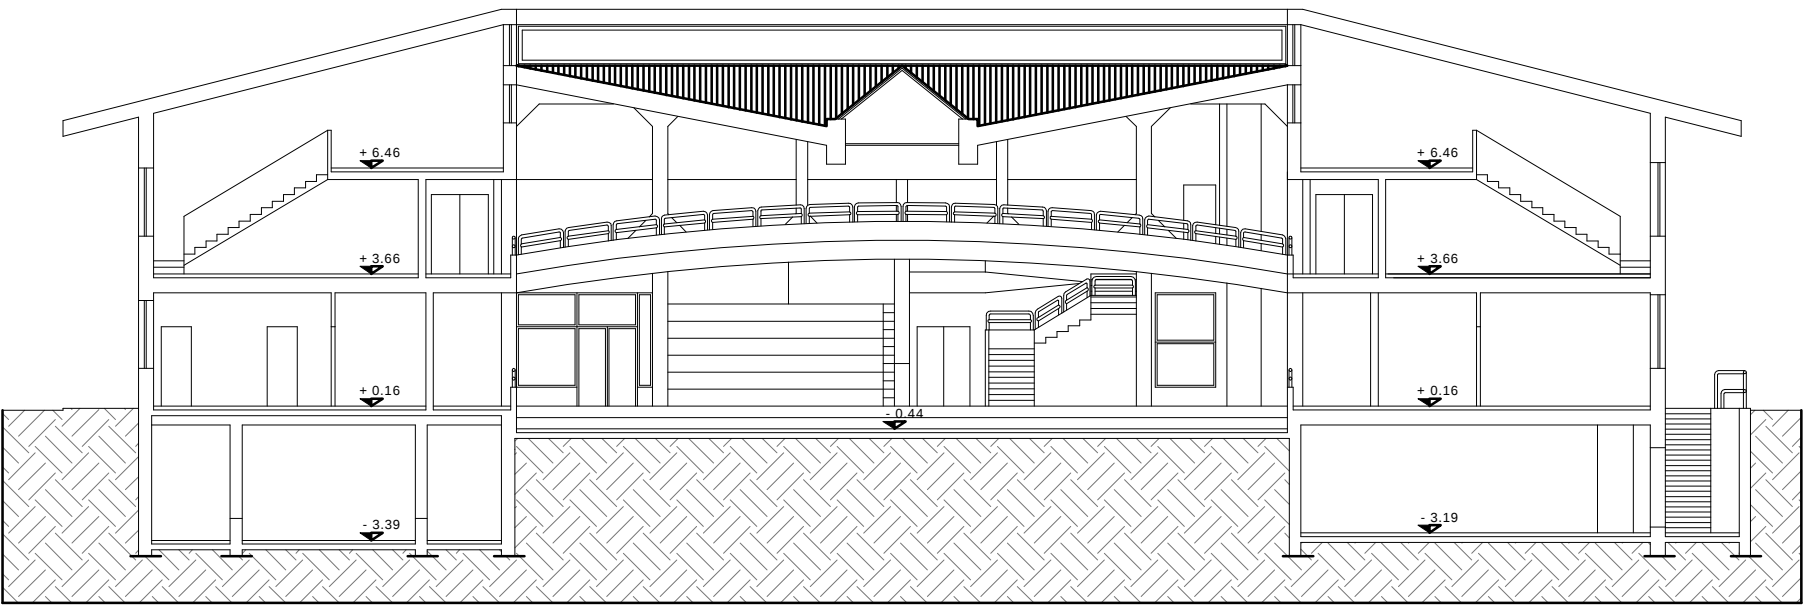


SEZIONE B-B
STATO DI FATTO

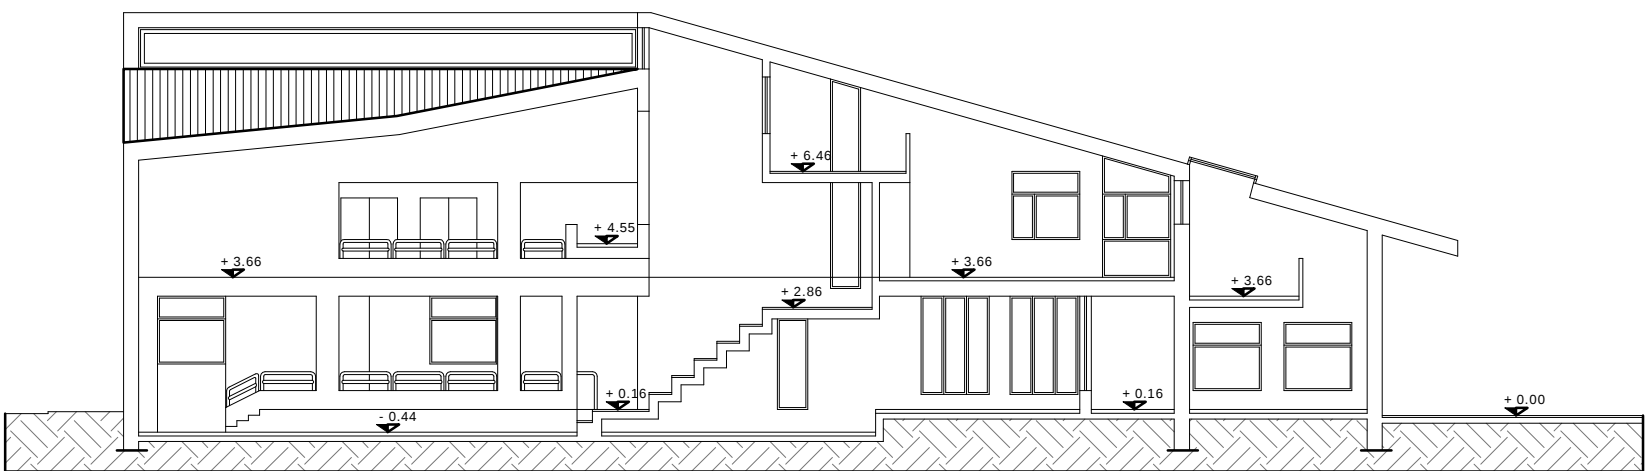

COMPLESSIVI 113 POSTI LETTO
con struttura vuota



PIANTA PIANO PRIMO

TOT 55 POSTI LETTO

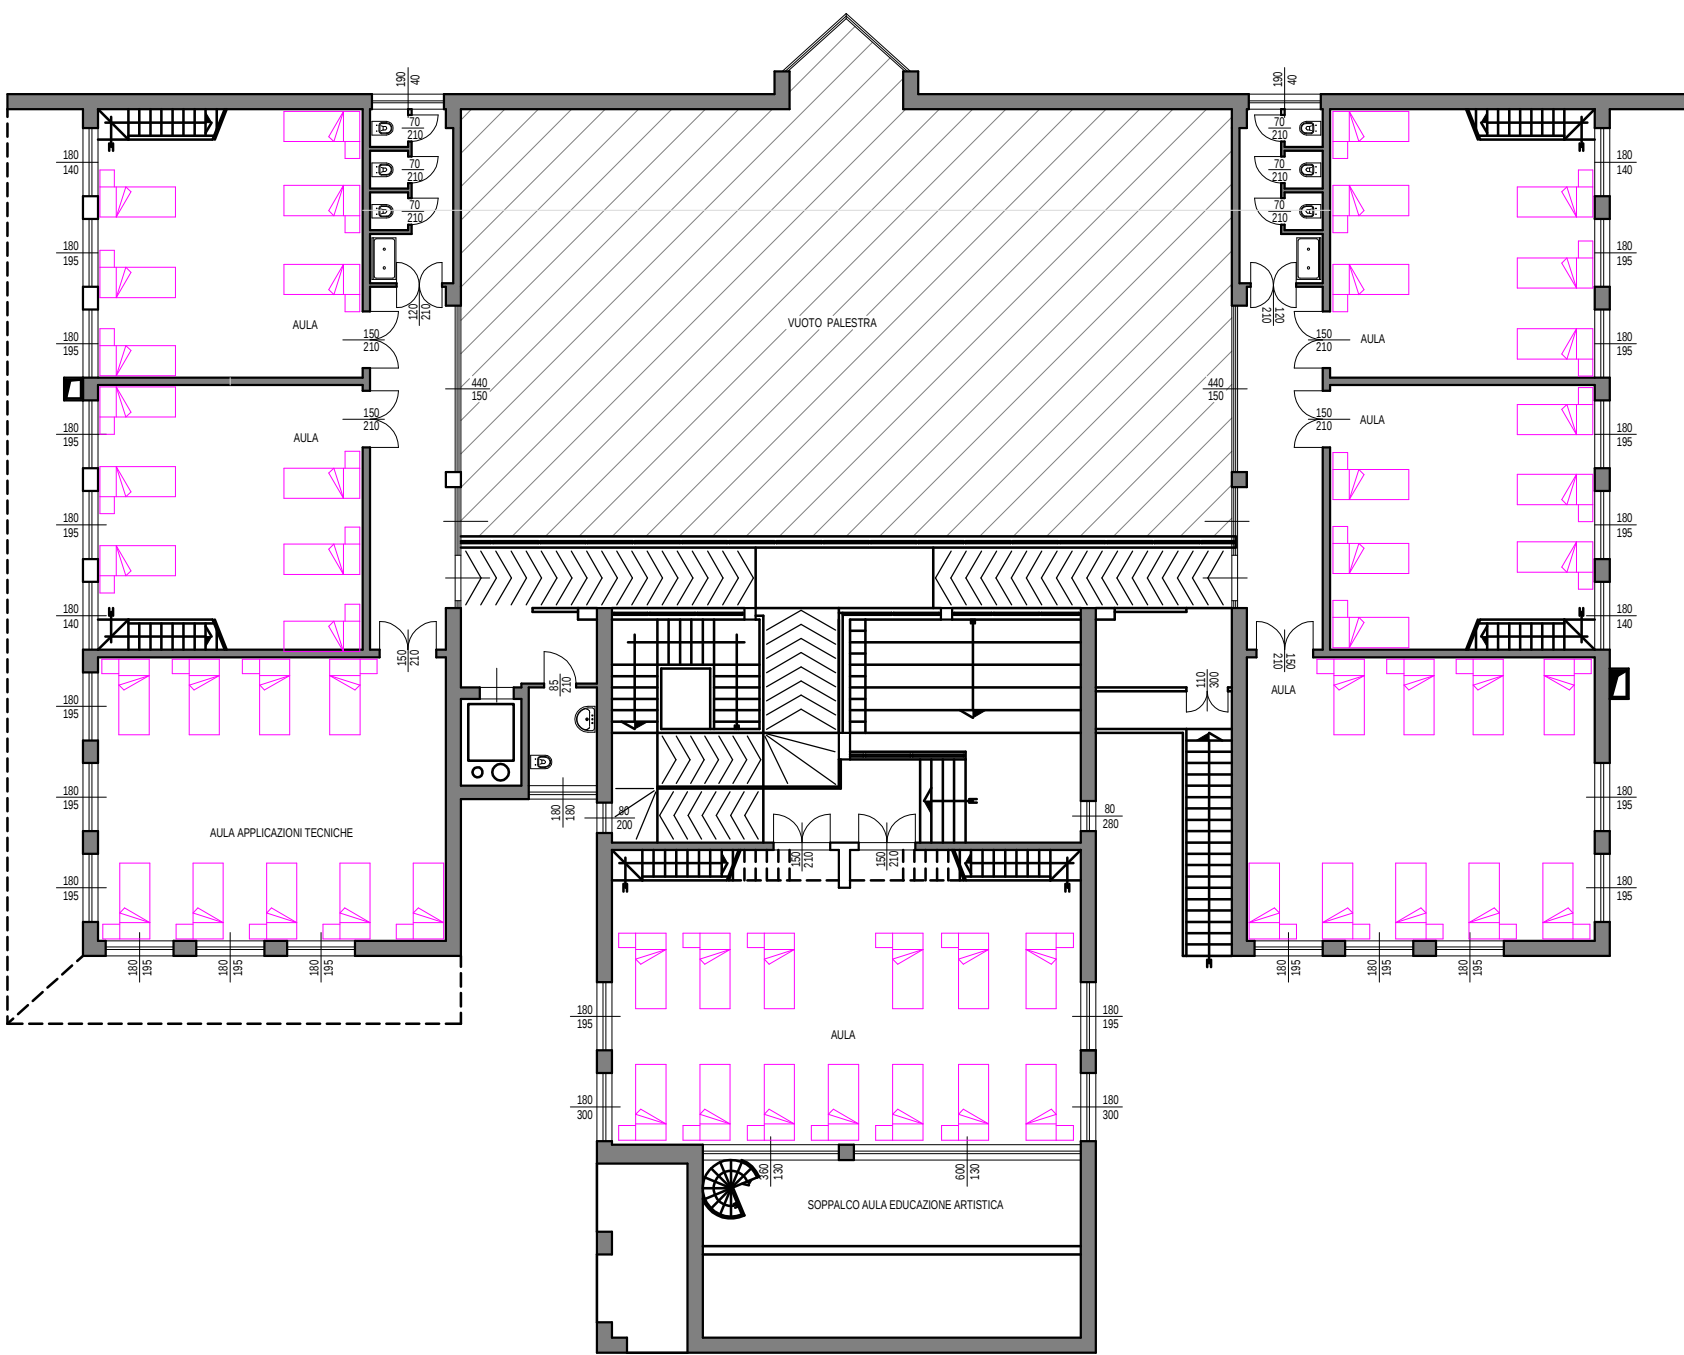

PIANTA PIANO SECONDO

TOT 28 POSTI LETTO

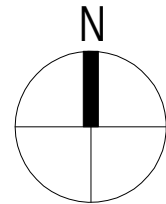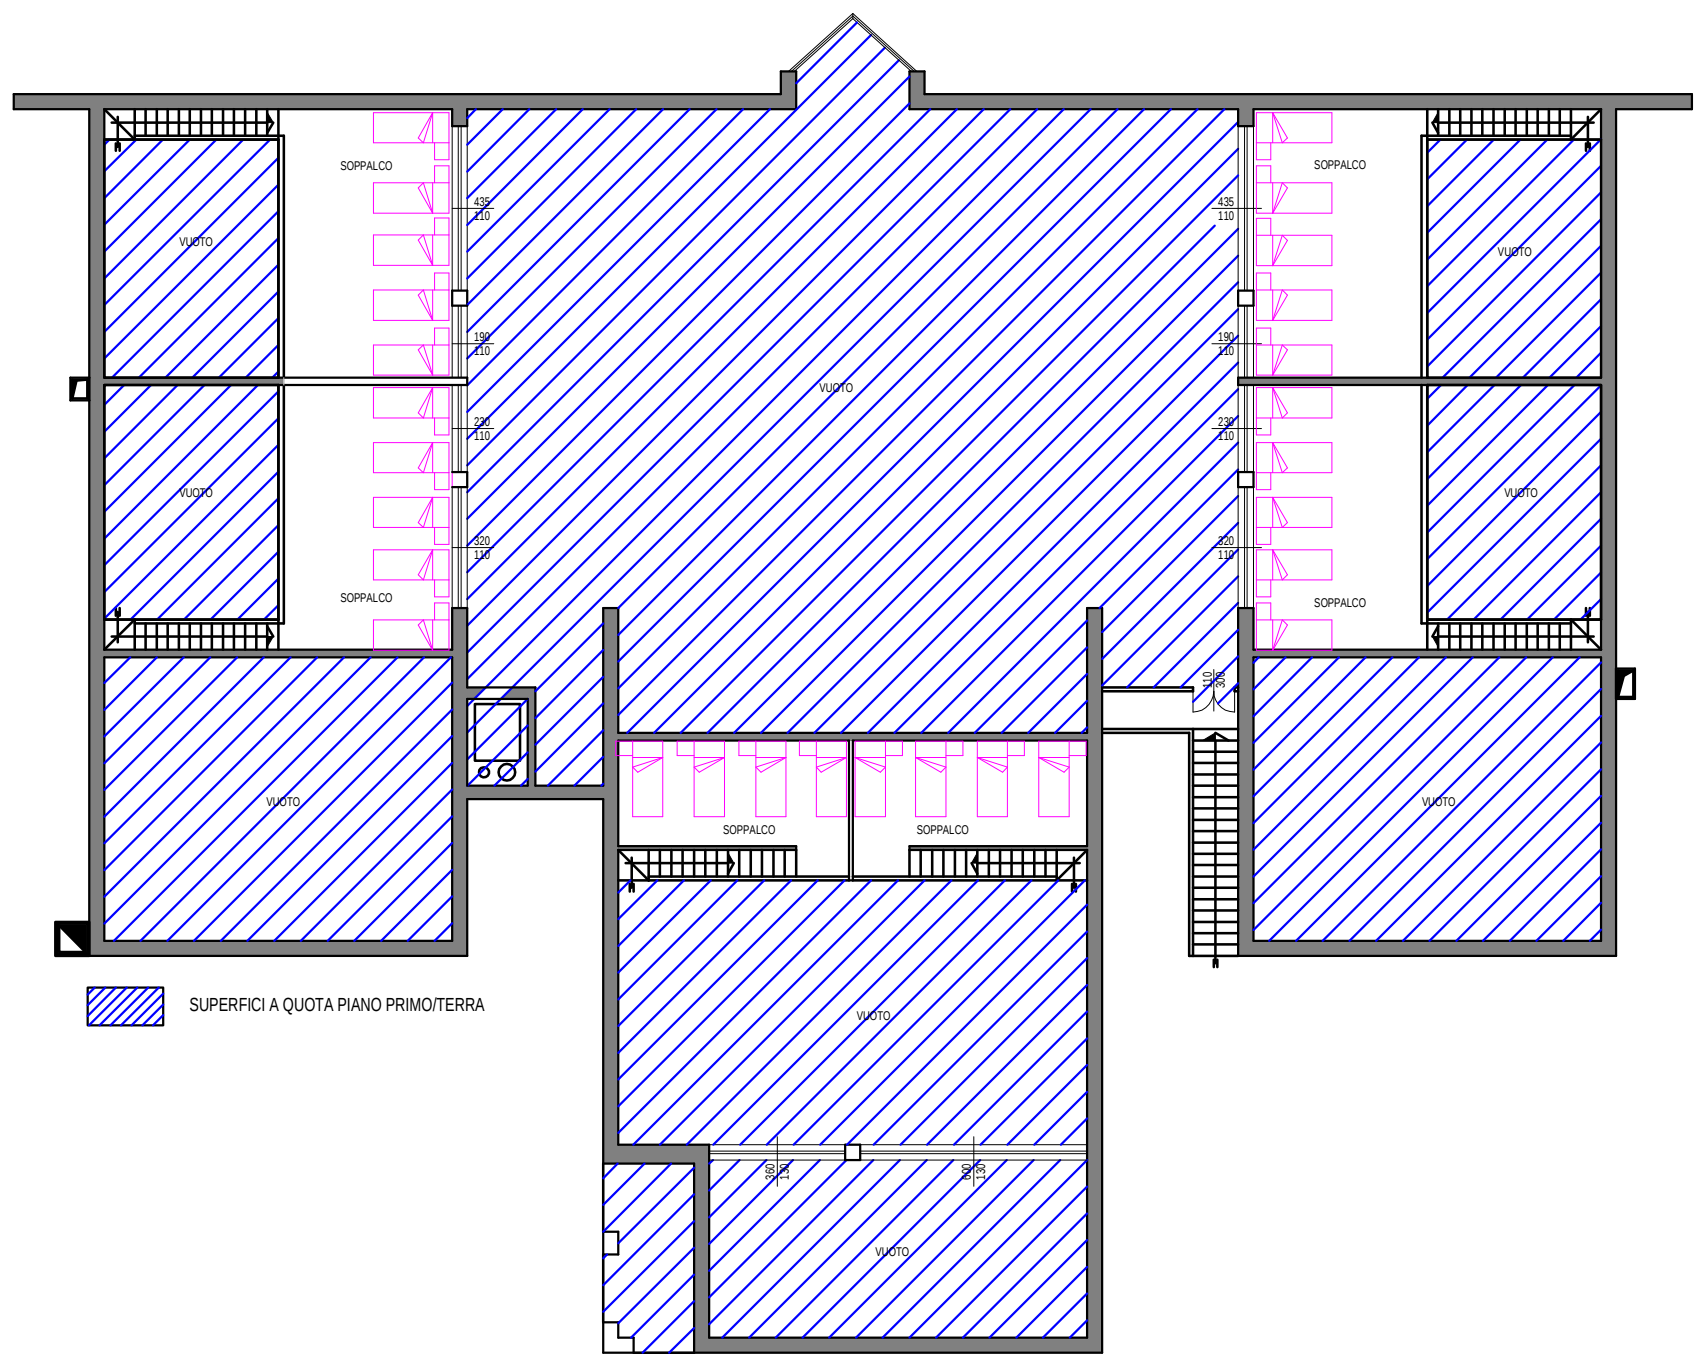

PRESCRIZIONI
A SECONDA DELL'EMERGENZA PREVEDERE ALCUNI POSTI LETTO
PER I SOCCORRITORI



COMUNE di LONGARONE
Provincia di Belluno

**Piano Comunale di
PROTEZIONE CIVILE**

A7 STRUTTURE DI RICOVERO
Scuole Elementari Castellavazzo

Studio Tecnico per.ind. Rudy Tramontin

Agg. 2024