



# PIANTA PIANO TERRA A LIVELLO PALESTRA SCALA 1:200

## POSTI LETTO n°42

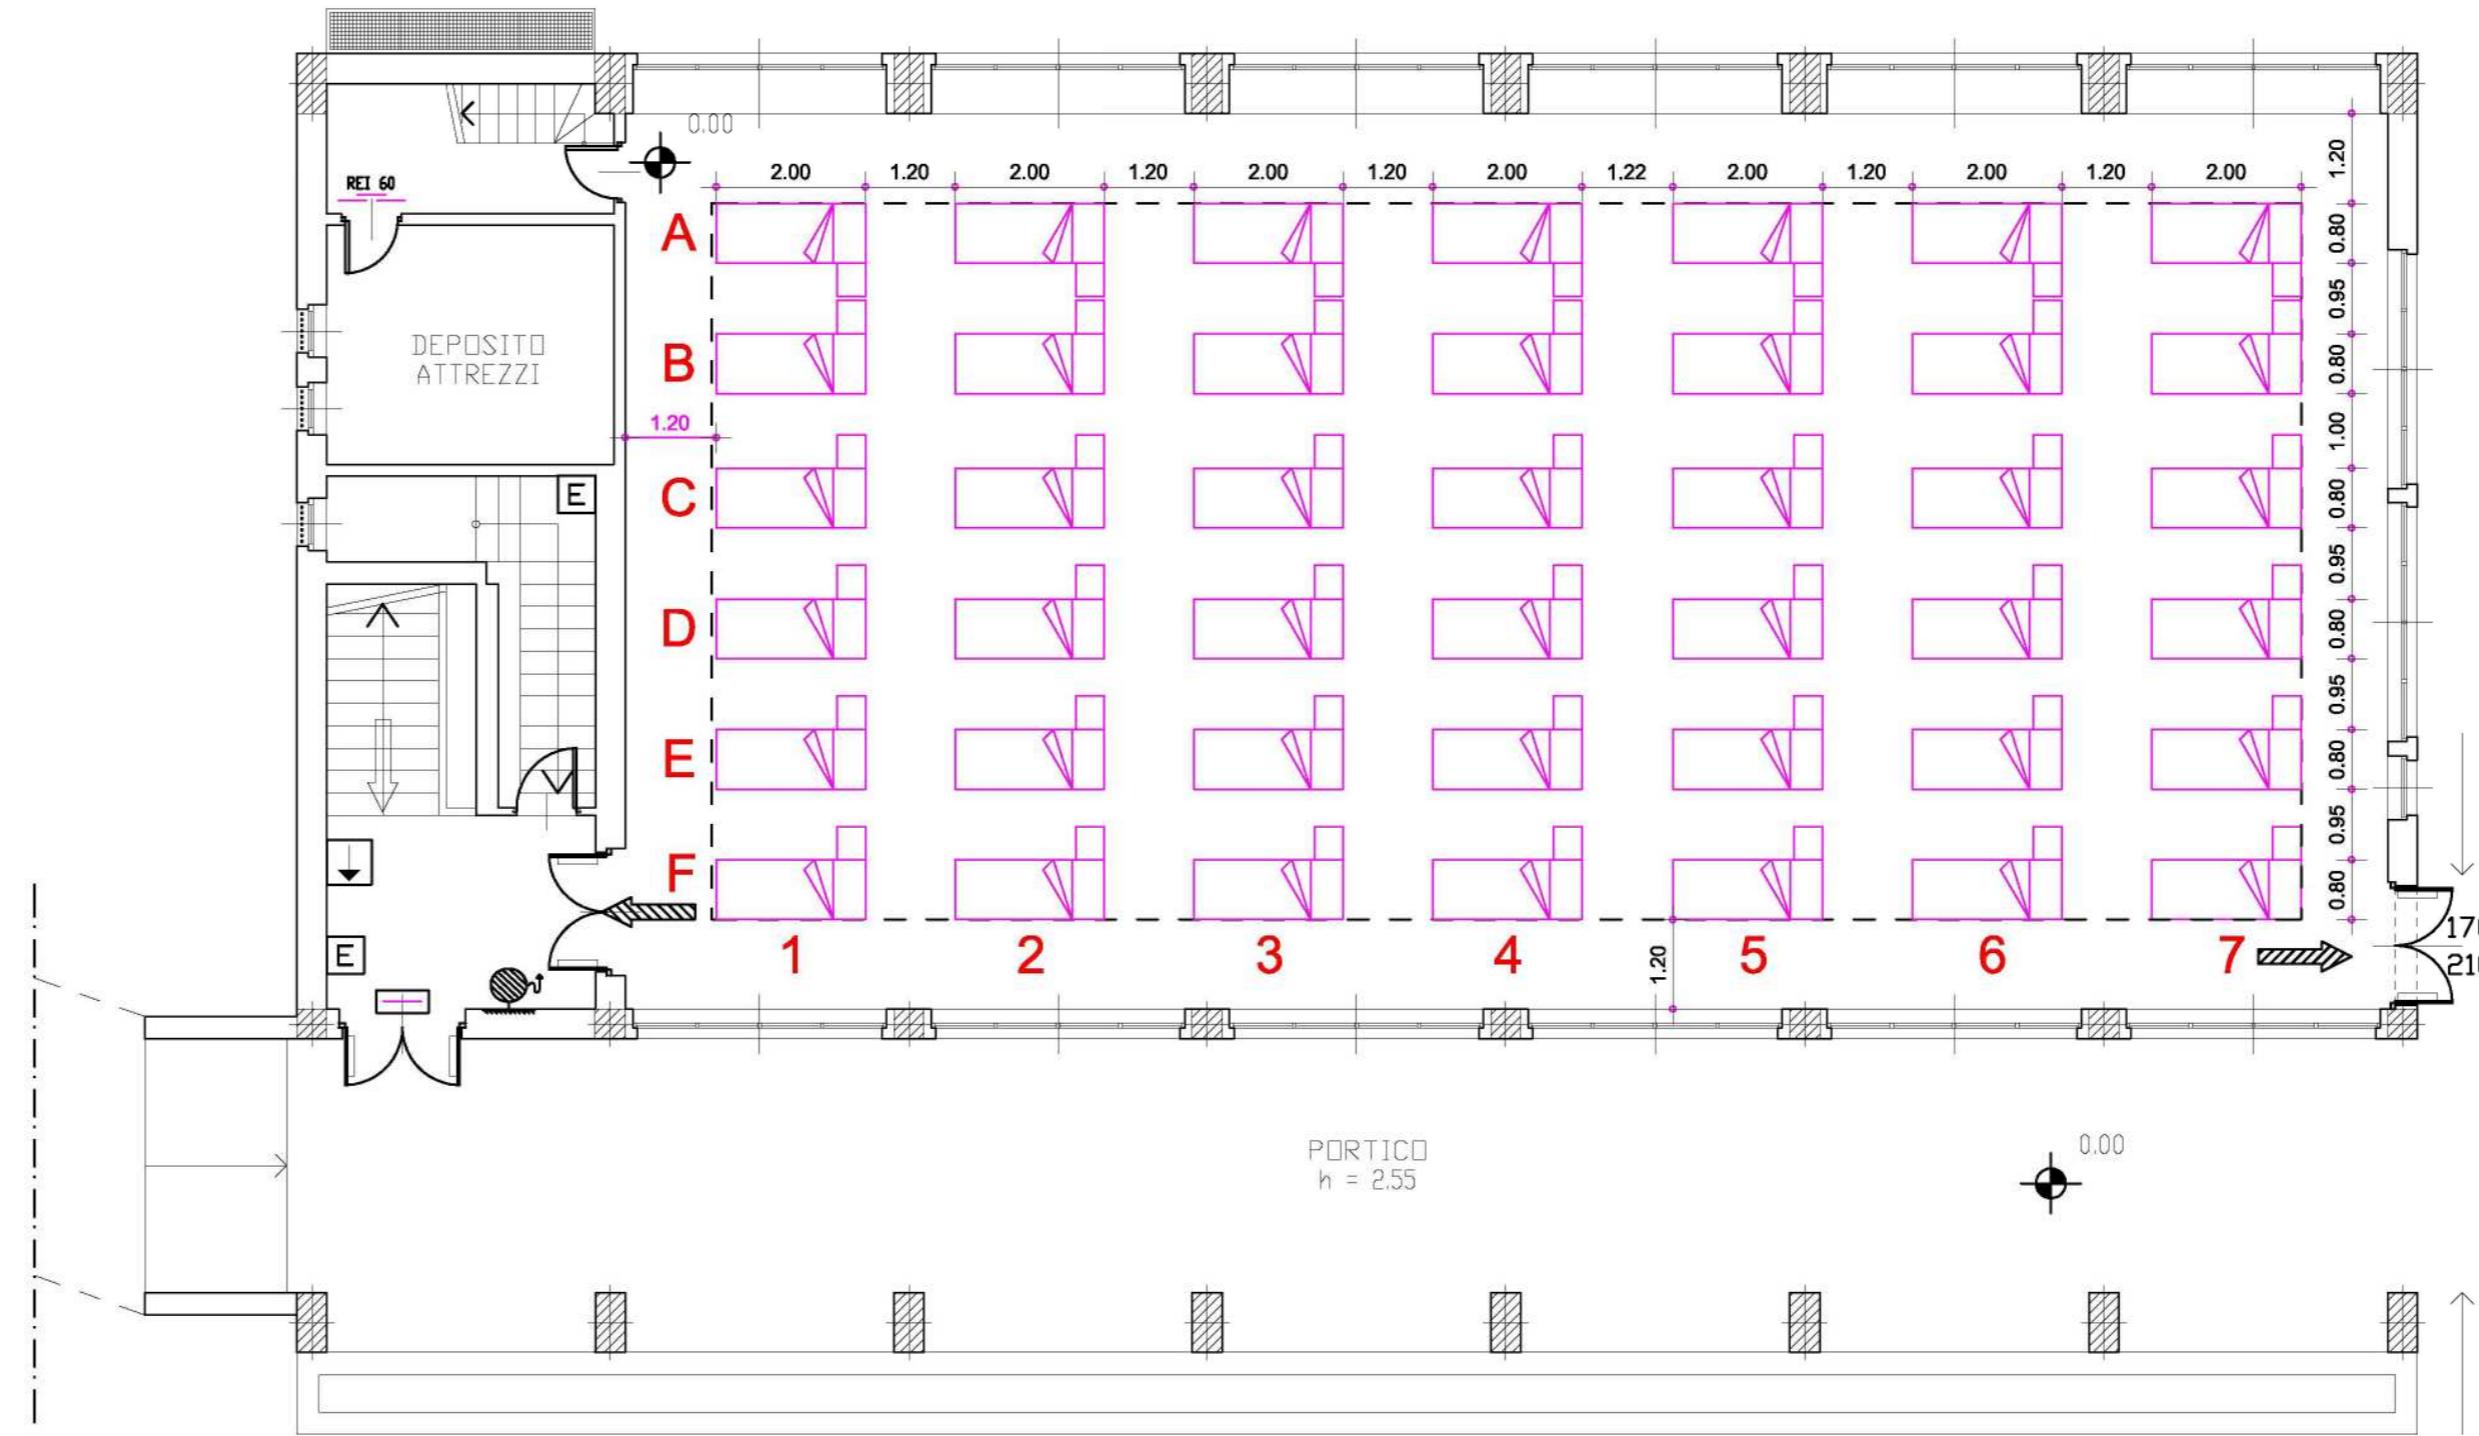

# SCUOLA ELEMENTARE - BAMBINI DEL VAJONT- PALESTRA

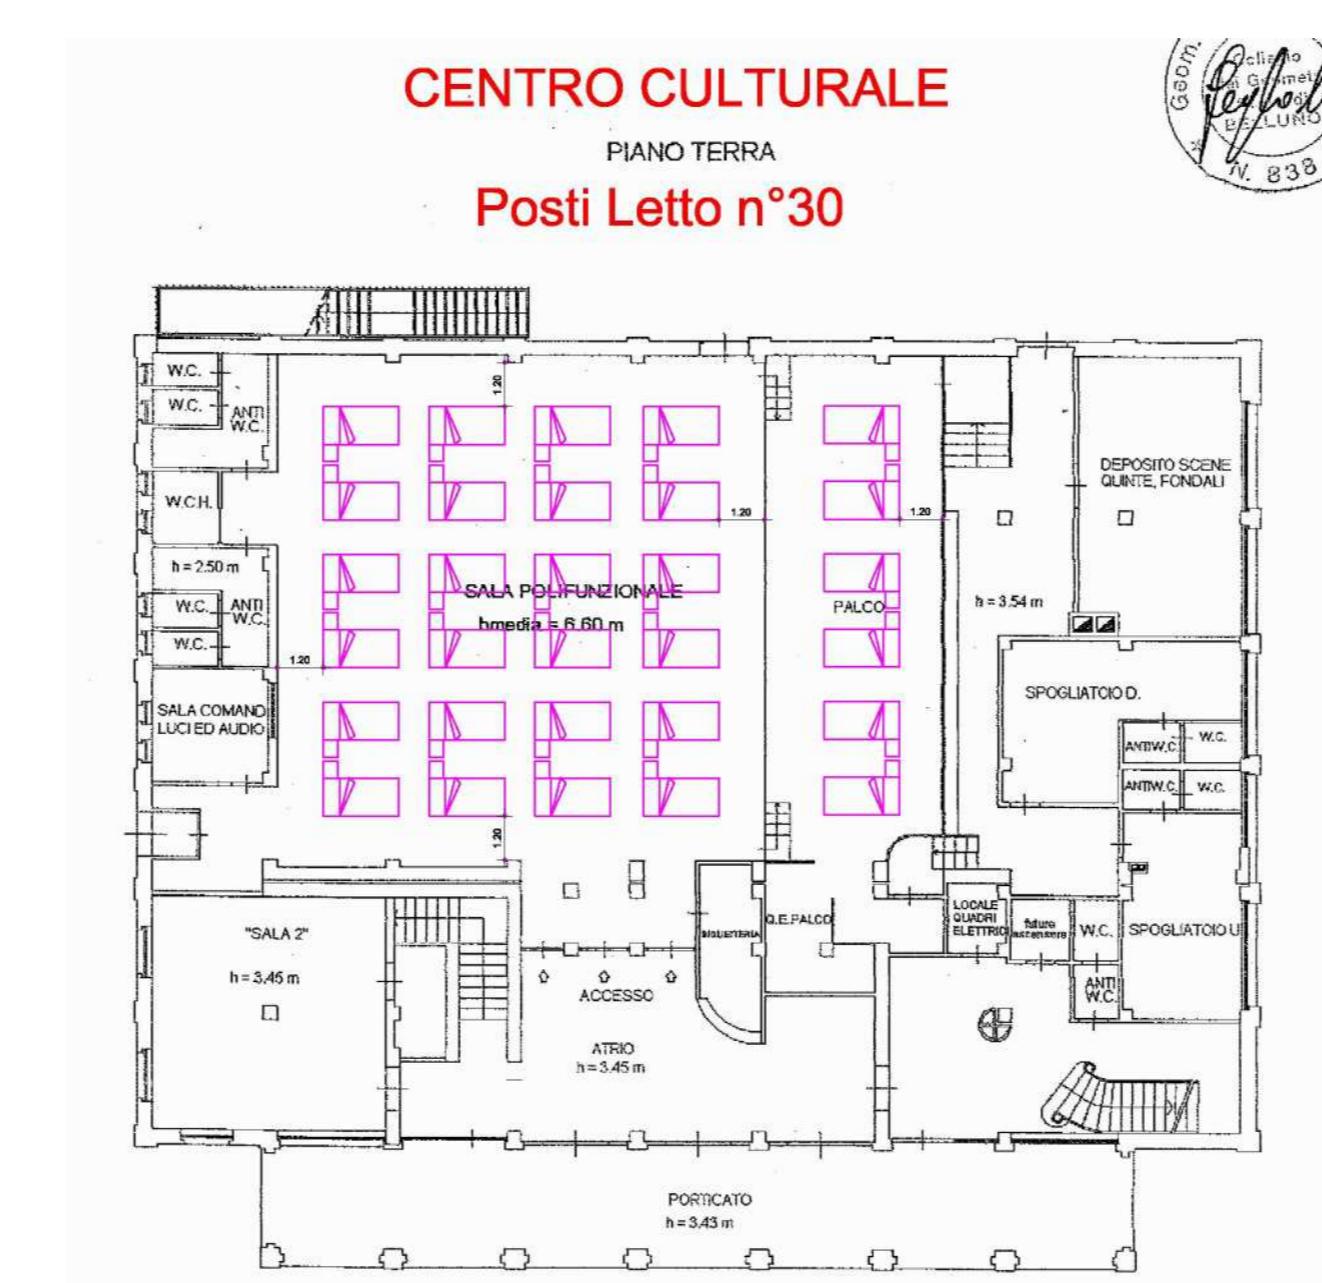

## schizzo a vista

