



COMUNE di LONGARONE

Provincia di Belluno


Piano Comunale di PROTEZIONE CIVILE

Strutture di Ricovero A

Studia Technica per in d' R'ldv Tramontin

Ann 2021

Capannone Mensa

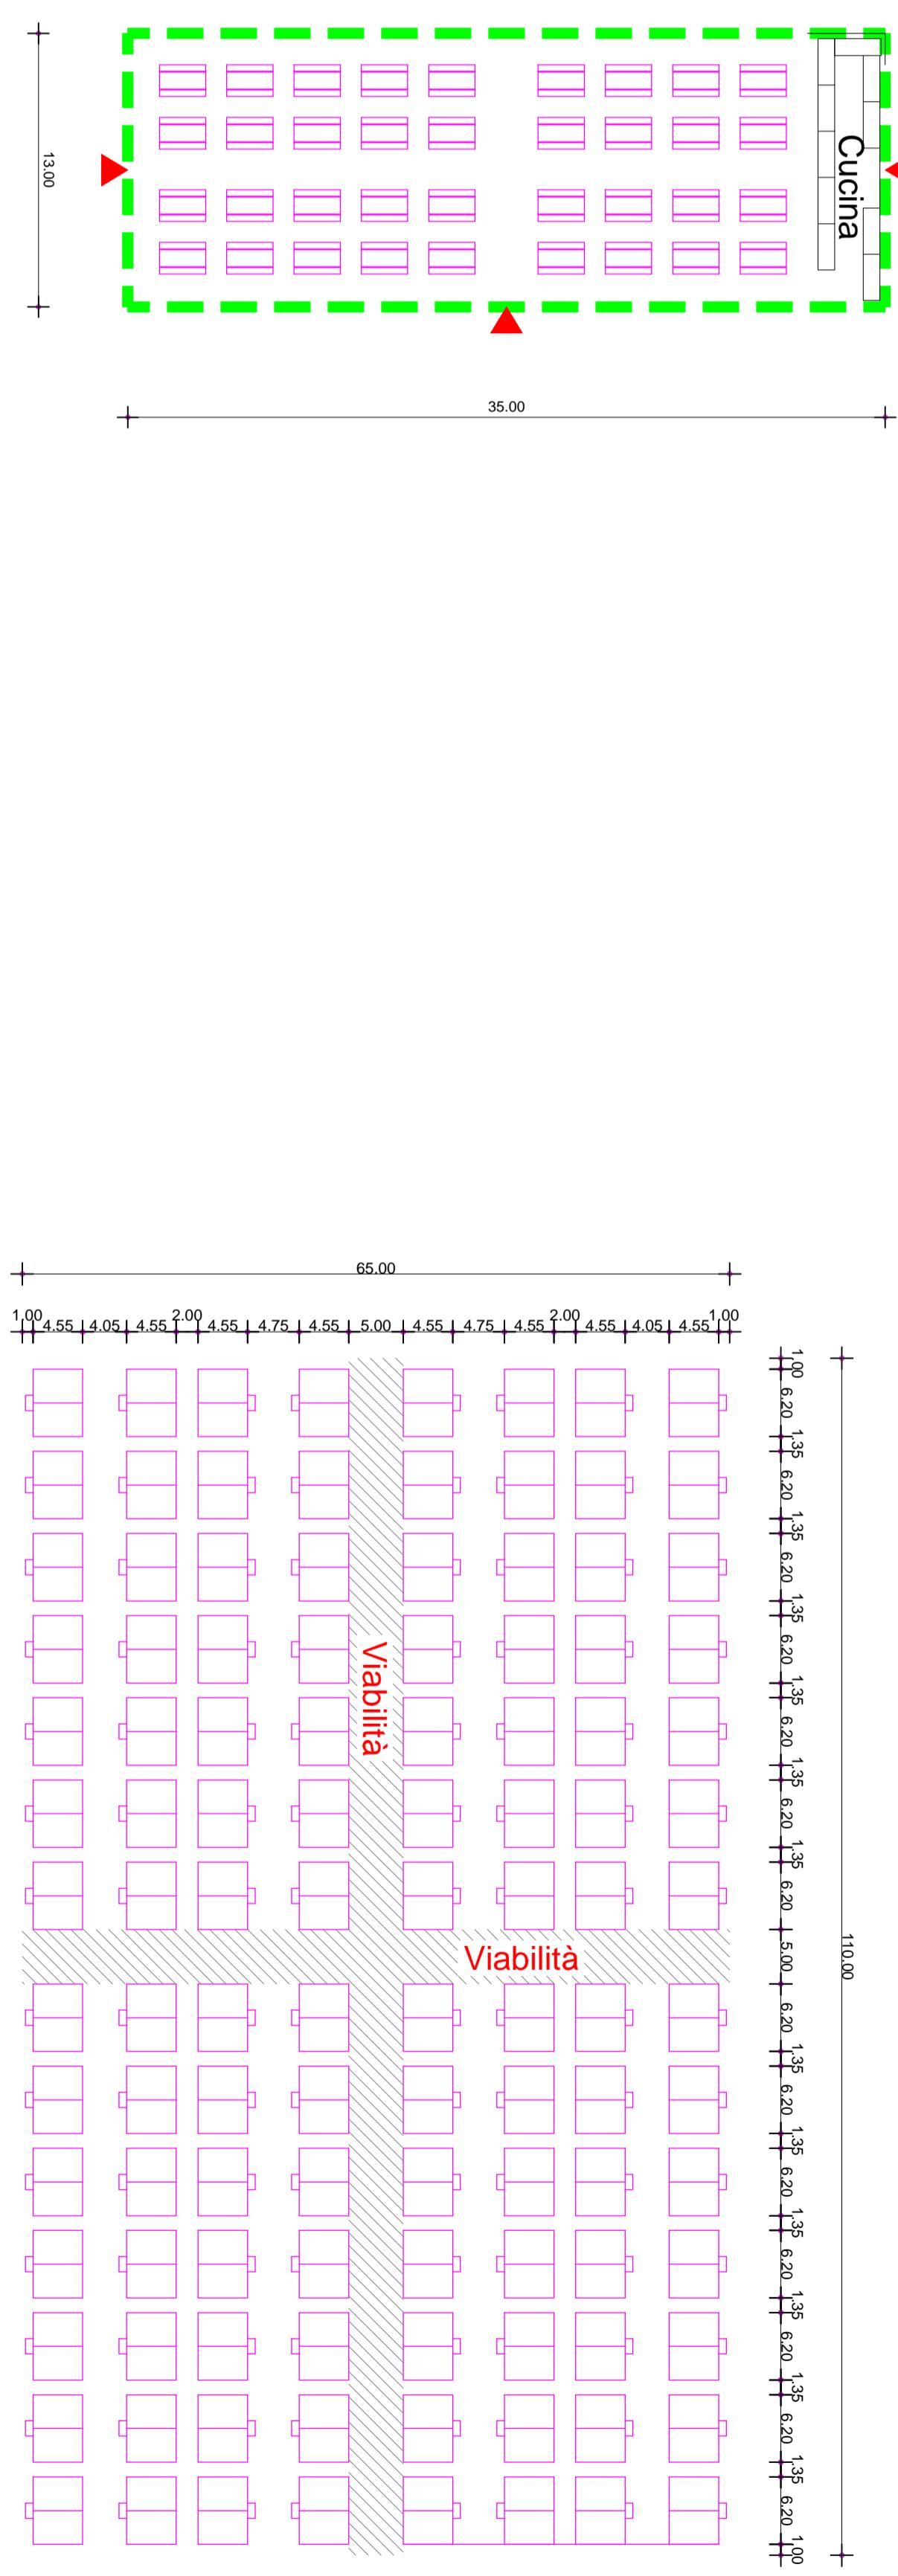

**Lendopolis da 112 lende P 88
Posti letto n°672**

Gli Ingressi 1-2-3-4 possono essere protetti con sacchi di sabbia

